




schaal 1/100 - dd. 03/10/2019

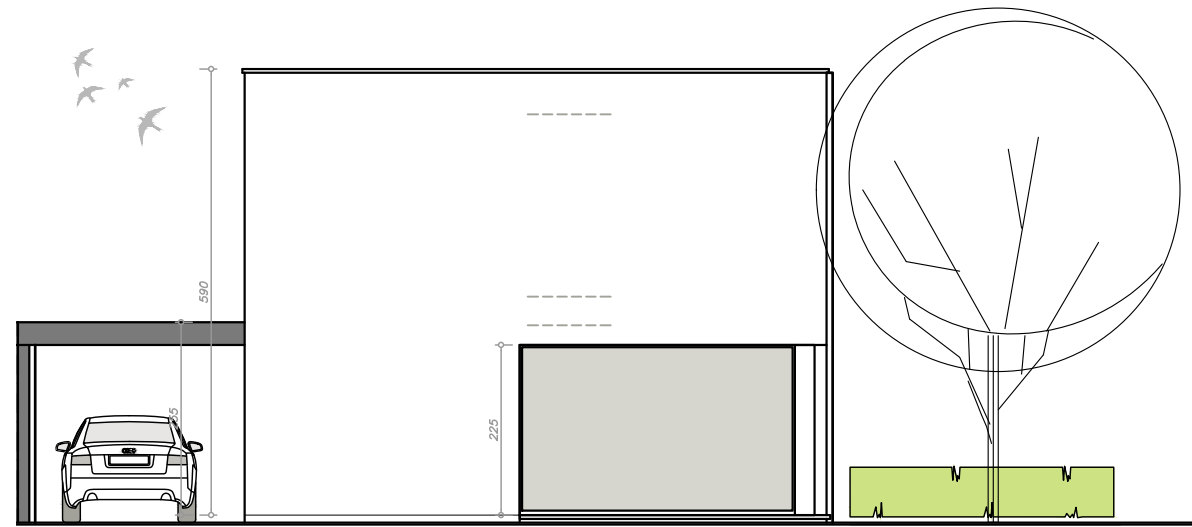


VOORGEVEL

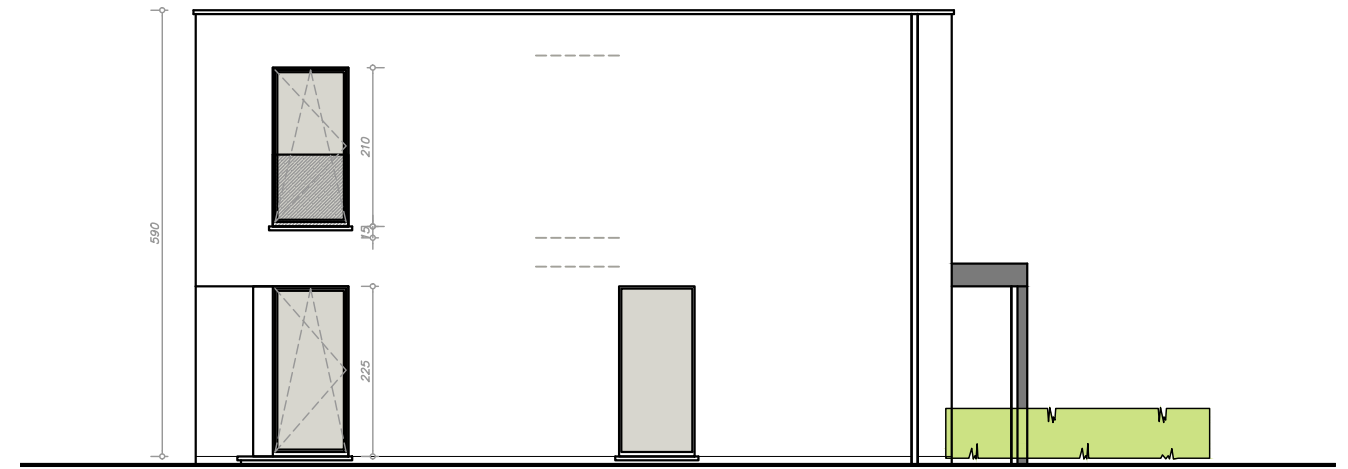

ZIJGEVEL RECHTS

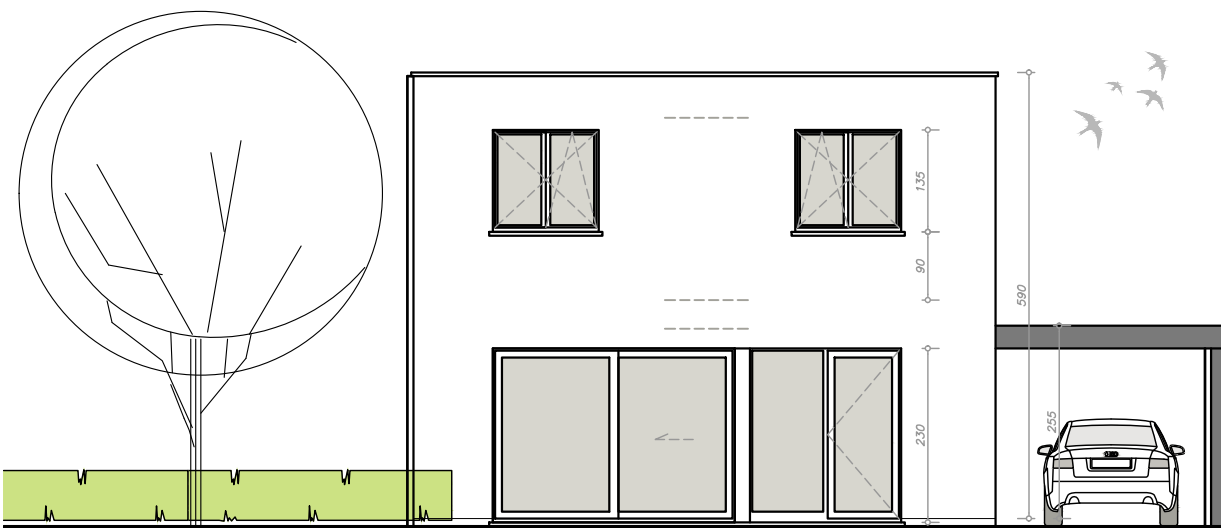

ACHTERGEVEL

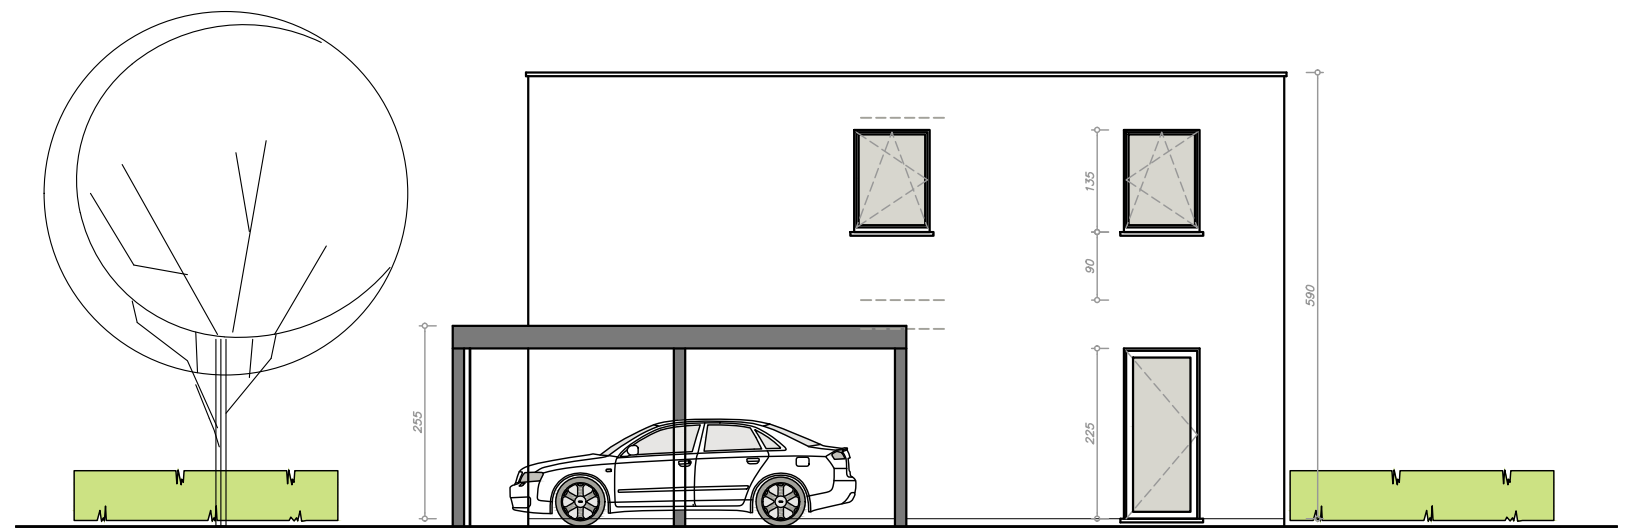

ZIJGEVEL LINKS

schaal 1/100 - dd. 03/10/2019