



voorgevel

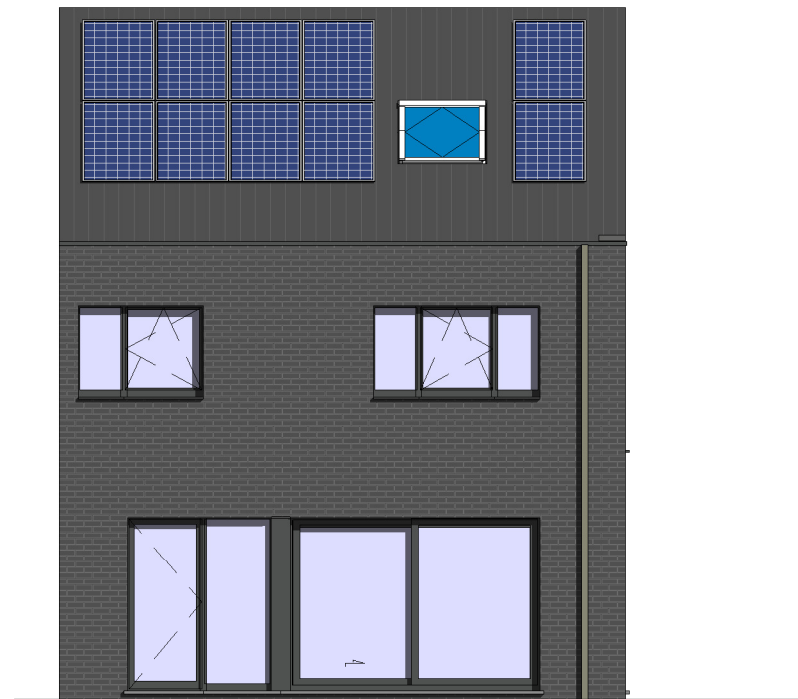

achtergevel

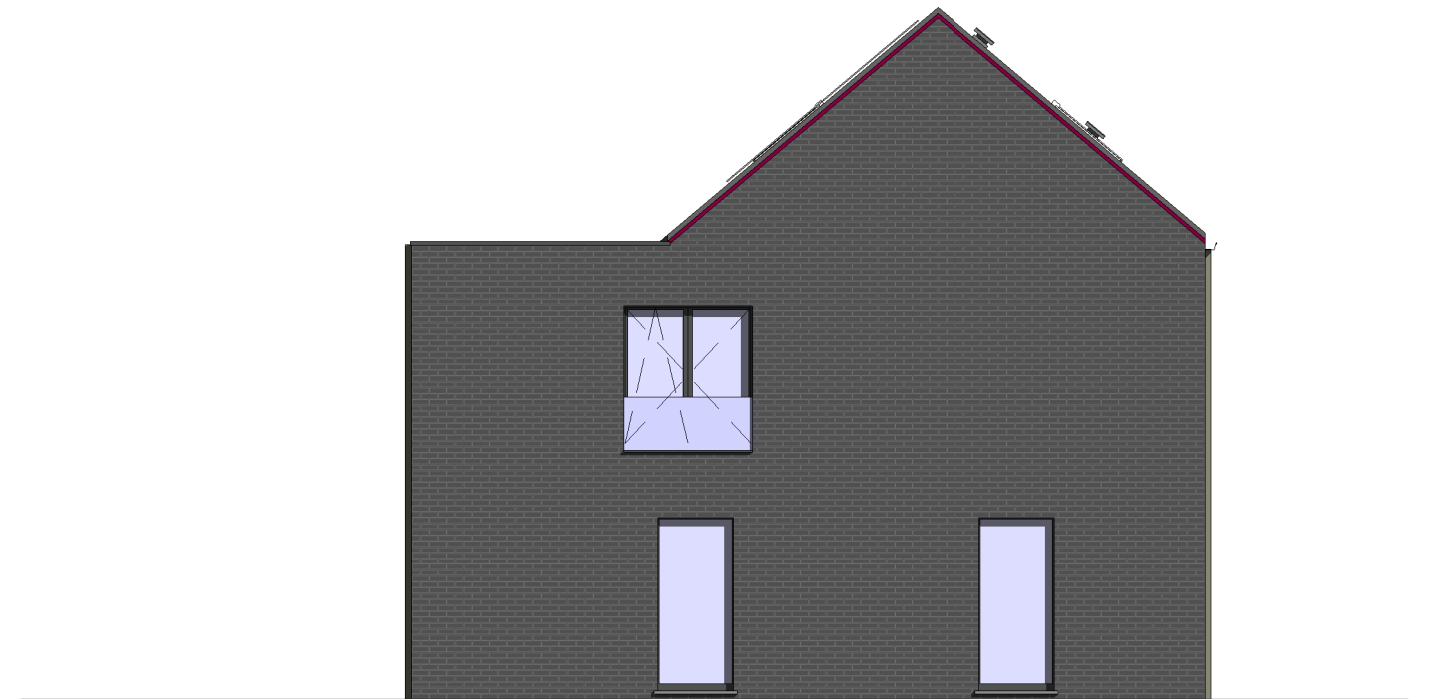

linkergevel

NIEUWBOUWWONING

Het lastenboek primeert op de verkoopplannen- en tekeningen. Deze tekeningen en de maatvoering hierop is indicatief.
 Alle meubilair en toebehoren zijn illustratief.
 Aan deze tekening kunnen geen rechten worden ontleend.

BOUWHEER:
 BOUWPLAATS:



Roeselare lot 033

DATUM 23/03/20
 PLANNR CVP - 1


SCHAAL
 O. REF.

1 : 100
 V:\BIM\0466 Roeselare fase II
 on hold\Lot
 33\0033003\0033003.rvt




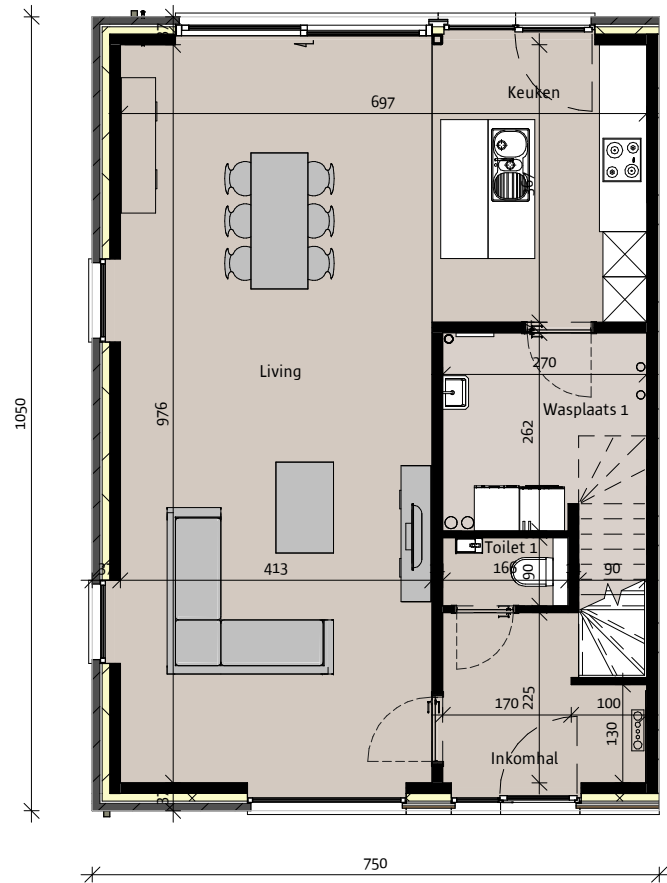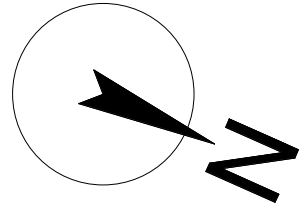

gelijkvloers
Opp. 78.75 m²

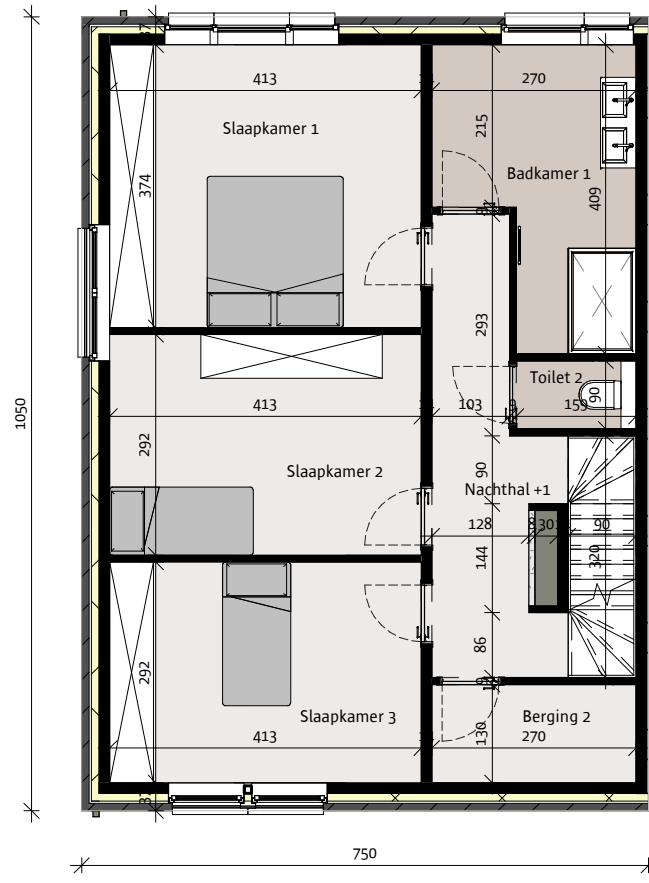

verdieping
Opp. 78.75 m²

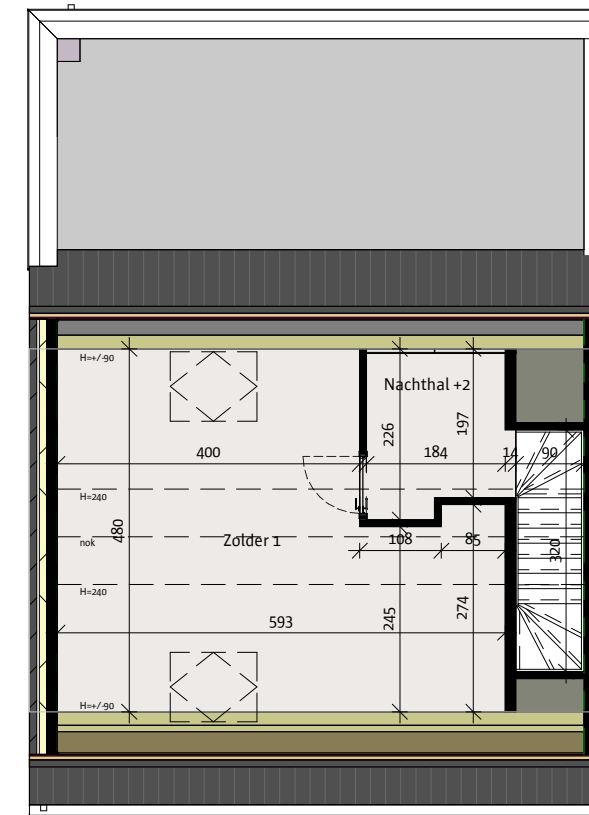

zolder
Opp. 36 m²

NIEUWBOUWWONING

Het lastenboek primeert op de verkoopplannen- en tekeningen. Deze tekeningen en de maatvoering hierop is indicatief.
Alle meubilair en toebehoren zijn illustratief.
Aan deze tekening kunnen geen rechten worden ontleend.

BOUWHEER:
BOUWPLAATS:

Roeselare lot 033

DATUM 23/03/20
PLANNR CVP - 2

SCHAAL
O. REF.

1 : 100
V:\BIM\V0466 Roeselare fase II
on hold\Lot
33\0033003\0033003.rvt

