



voorgevel



achtergevel

NIEUWBOUWWONING

Het lastenboek primeert op de verkoopplannen- en tekeningen. Deze tekeningen en de maatvoering hierop is indicatief.
Alle meubilair en toebehoren zijn illustratief.
Aan deze tekening kunnen geen rechten worden ontleend.


BOUWHEER:
BOUWPLAATS:

Wevelgem lot 001


DATUM 29/04/20
PLANNR CVP - 01

SCHAAL 1 : 100
C:\Users\TVE\Desktop\Wevelgem\0001003.rvt


 durabrik

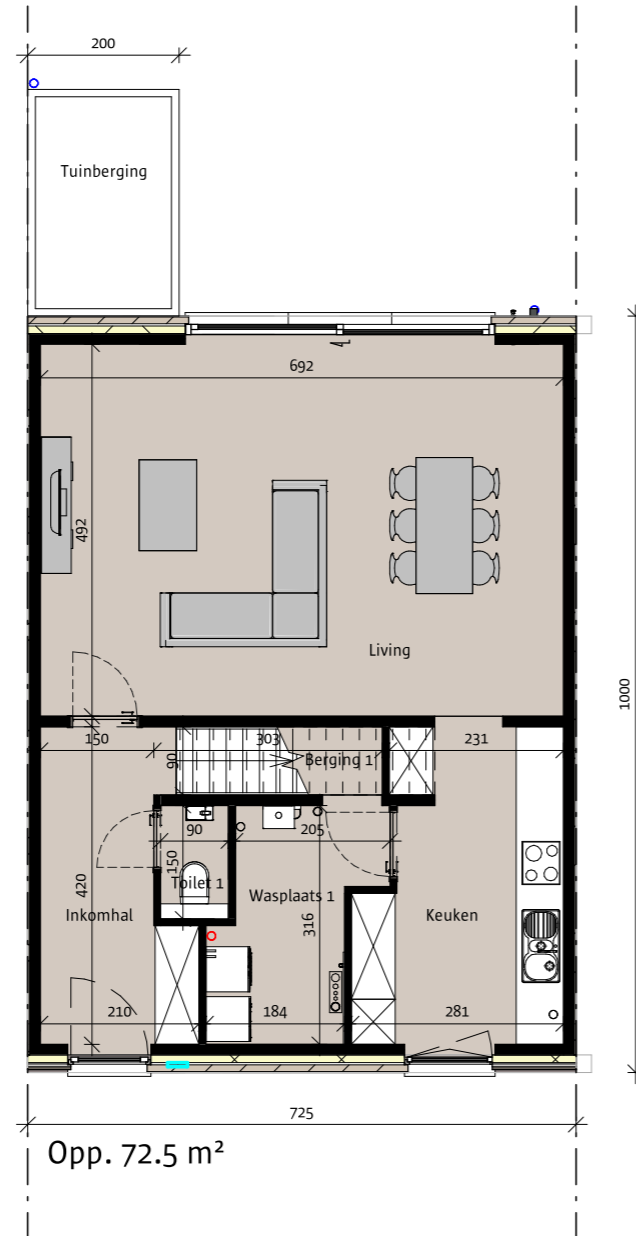

gelijkvloers

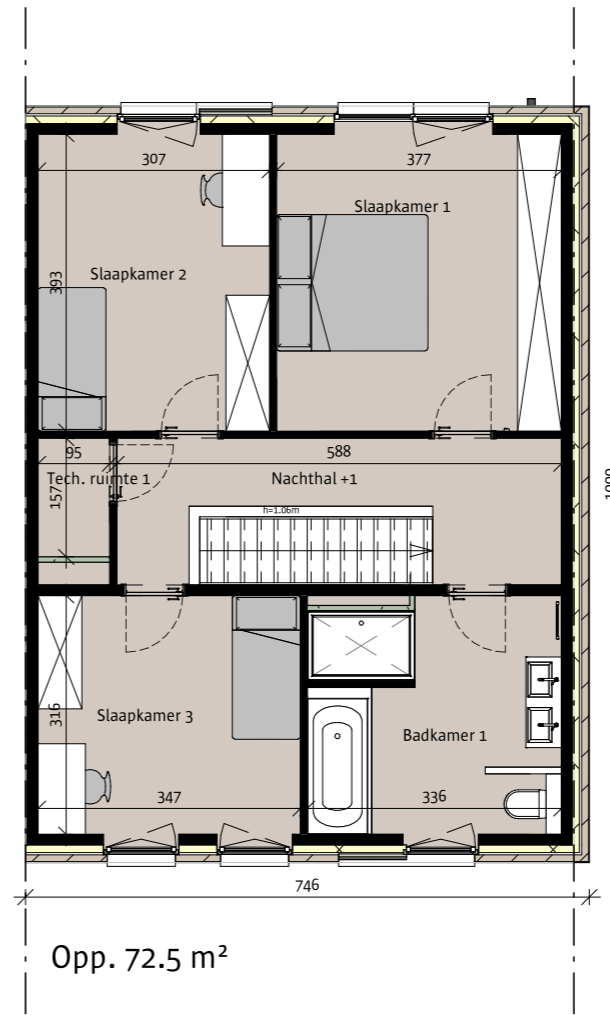

verdieping

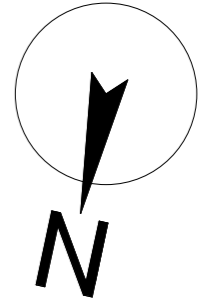

NIEUWBOUWWONING

Het lastenboek primeert op de verkoopplannen- en tekeningen. Deze tekeningen en de maatvoering hierop is indicatief.
 Alle meubilair en toebehoren zijn illustratief.
 Aan deze tekening kunnen geen rechten worden ontleend.

BOUWHEER:
 BOUWPLAATS:

Wevelgem lot 001

DATUM 29/04/20
 PLANNR CVP - 02

SCHAAL 1 : 100
 C:\Users\TVE\Desktop\Wevelgem\0001003.rvt

