

## NIEUWBOUWWONING

Het lastenboek primeert op de verkoopplannen- en tekeningen. Deze tekeningen en de maatvoering hierop is indicatief.  
Alle meubilair en toebehoren zijn illustratief.  
Aan deze tekening kunnen geen rechten worden ontleend.


BOUWHEER:  
BOUWPLAATS:

Wevelgem lot 012


DATUM 29/04/20  
PLANNR CVP - 01

SCHAAL 1 : 100  
C:\Users\TVE\Desktop\Wevelgem\0012003.rvt

 durabrik

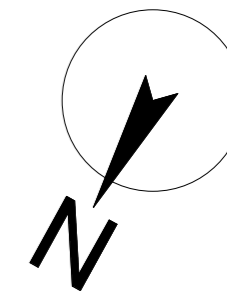

Opp. 66 m<sup>2</sup>  
gelijkvloers

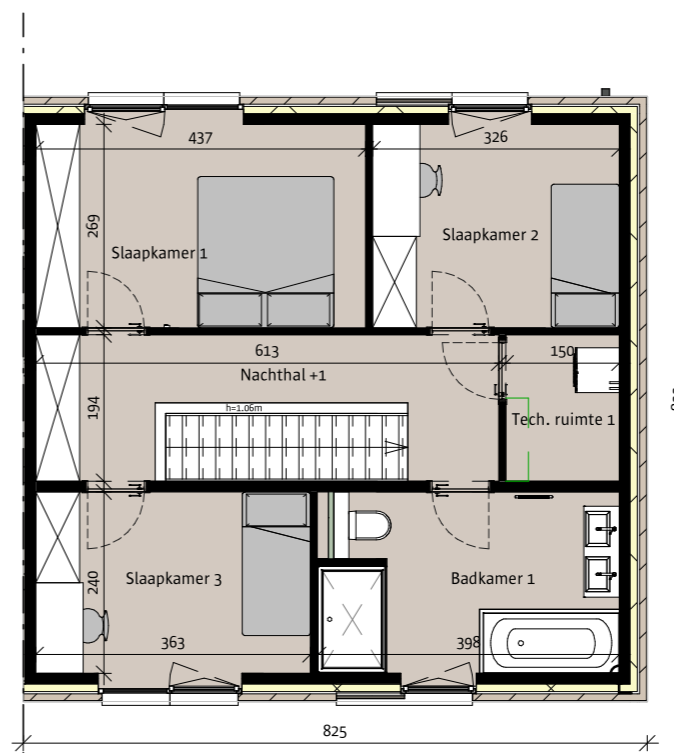

Opp. 66 m<sup>2</sup>  
verdieping

## NIEUWBOUWWONING

Het lastenboek primeert op de verkoopplannen- en tekeningen. Deze tekeningen en de maatvoering hierop is indicatief.  
Alle meubilair en toebehoren zijn illustratief.  
Aan deze tekening kunnen geen rechten worden ontleend.

BOUWHEER:  
BOUWPLAATS:

Wevelgem lot 012

DATUM 29/04/20  
PLANNR CVP - 02

SCHAAL 1 : 100  
C:\Users\TVE\Desktop\Wevelgem\0012003.rvt

