



Dagmaat raam (h=1,9m)

Dagmaat raam (h=1,9m)

Dagmaat raam (h=1,9m)

Dagmaat raam (h=1,9m)

Dagmaat raam (h=1,9m)

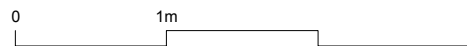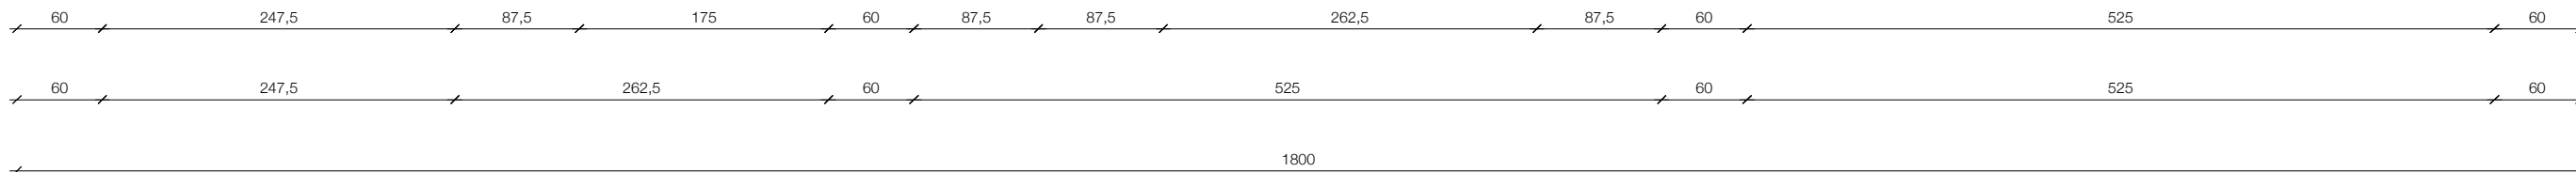

| | | | | | |
|---|--|--|---|---|--------------|
|  |  | RESIDENTIE ZOETE VAART 1 | | BOUWHEER | ARCHITECT |
| | | APPARTEMENT VERDIEPING OPPERVLAKTE APP OPPERVLAKTE TERRAS | 2.1 +2 84,95 m ² 17,90 m ² |  | GAFPA |

Inrichting berging en aanduiding verlaagde plafonds zijn indicatief en kunnen nog wijzigen na opmaak definitieve studie technieken. De getekende meubels zijn slechts indicatief en maken geen deel uit van de verkoopsovereenkomst. Deze tekening en de maatvoering hierop zijn indicatief. Het verkoopslastenboek heeft voorrang op de plannen.