



GRONDPLAN

oppervlakte: 73,81 m² + overdekte doorgang 6,00 m² + carport 18,00 m²

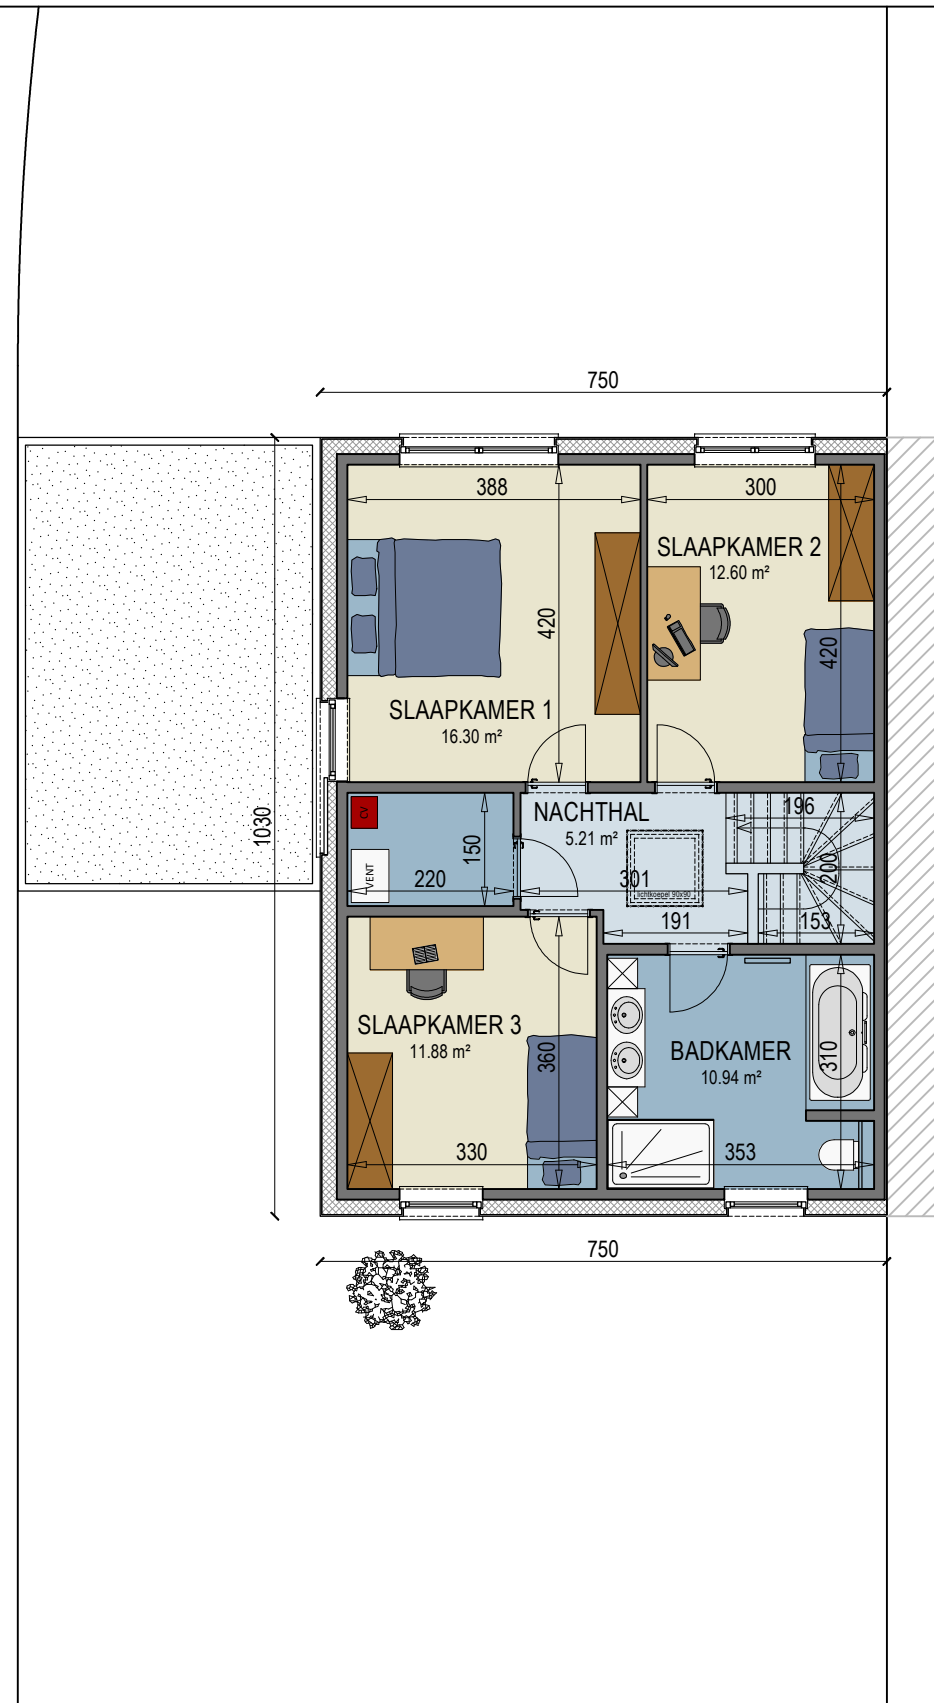

VERDIEPINGSPLAN

oppervlakte: 77,25 m²

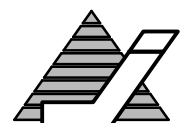

Architectengroep JANSSENS bvba
 ARCHITECTUUR - ONTWERP - REALISATIES
 www.architectengroep-janssens.be

WOONPROJECT NIEL
ROZENSTRAAT
LOT 15 - GRONDPLANNEN

De weergegeven afmetingen en oppervlaktes zijn indicatief en geven bij benadering de werkelijke afmetingen aan. Afwijkingen in de uitvoering zijn mogelijk.
 De voorgestelde uitrustingen, het meubilair en de keuken zijn louter illustratief en niet bindend.
 De vermelde materialen, hun kleuren of texturen kunnen onderhevig zijn aan mogelijke wijzigingen of aanpassingen, mits goedkeuring door of op verzoek van de architect.

